


北側立面図

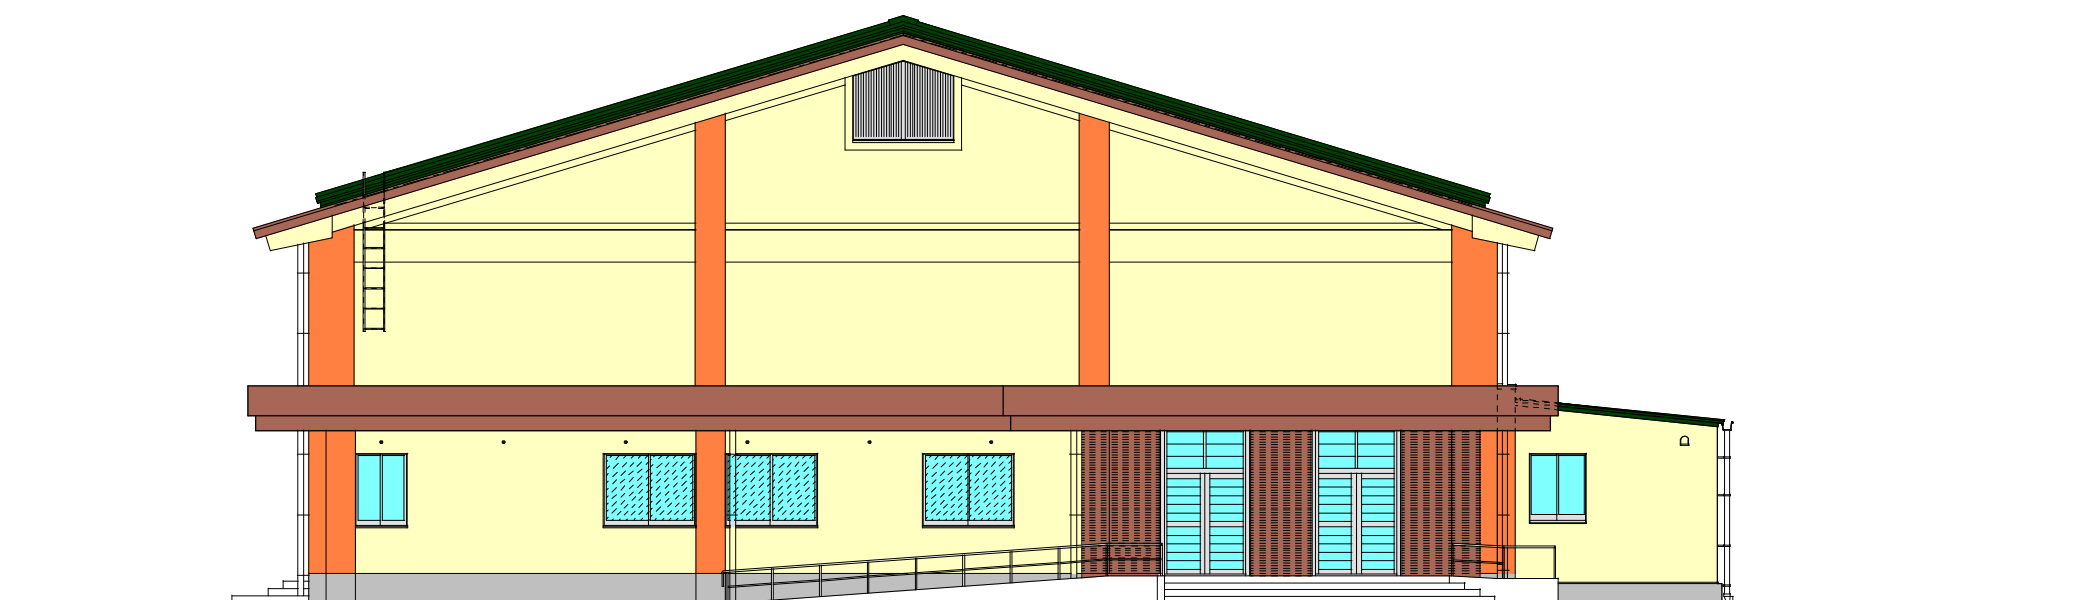

東側立面図

完成イメージ